



01 CORTE A-A
ESC.: 1/50

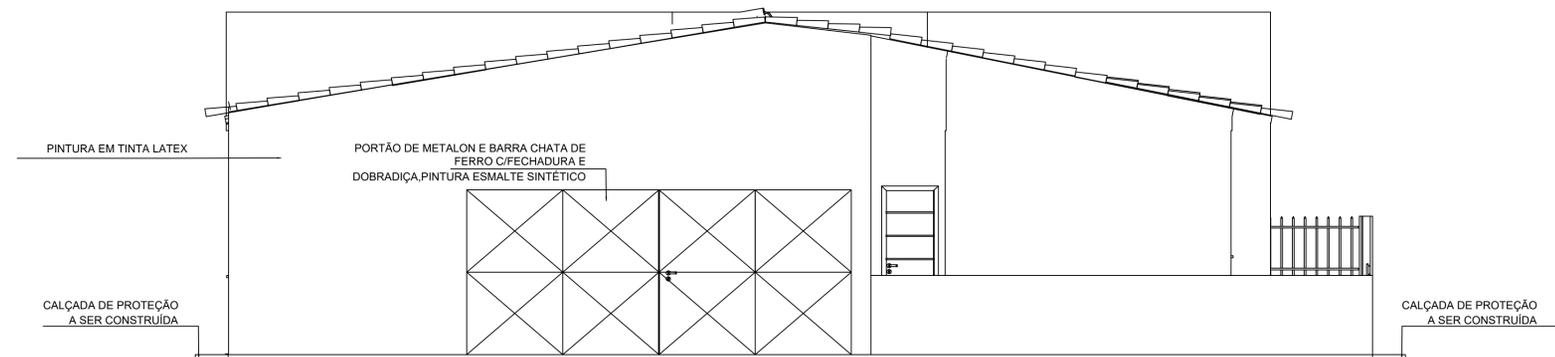

03 FACHADA POSTERIOR
ESC.: 1/50

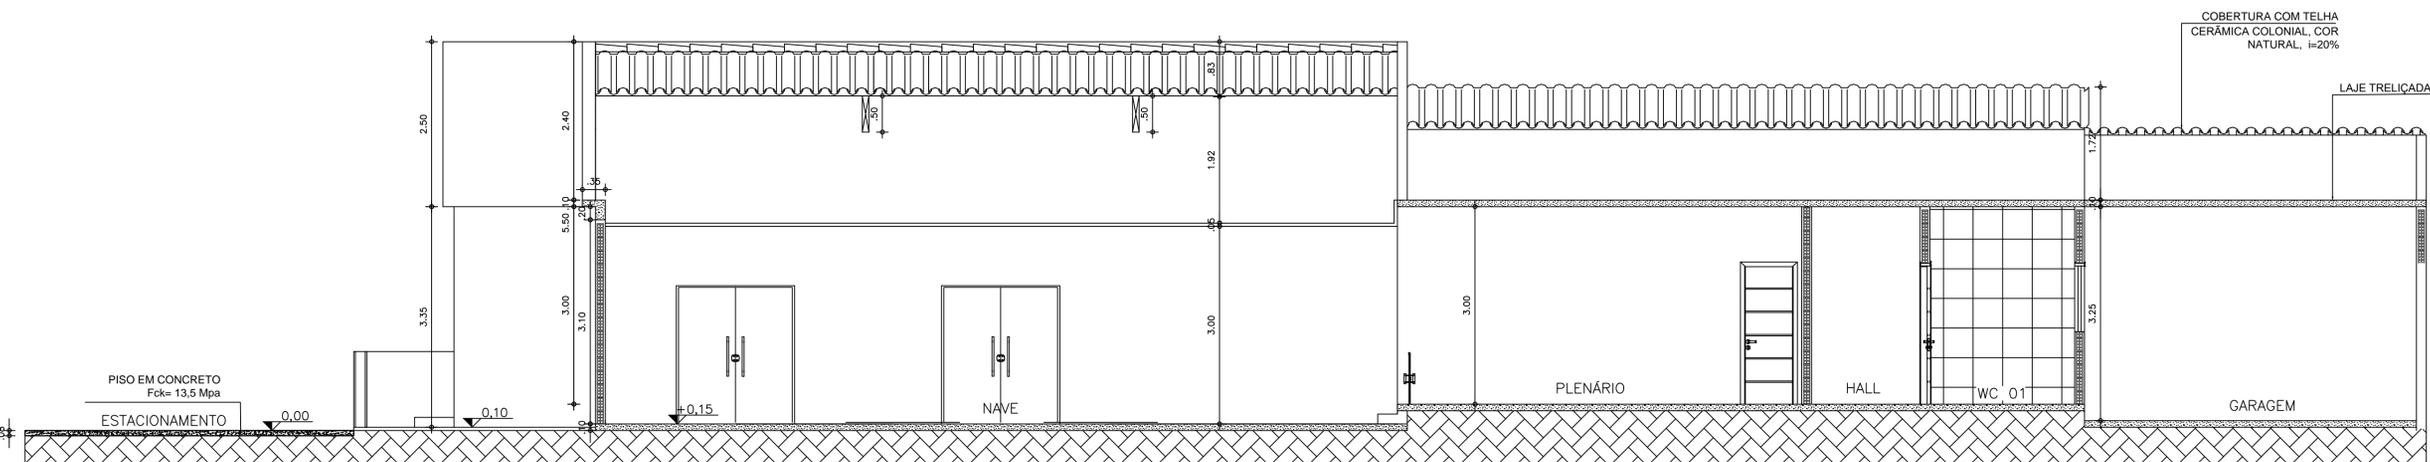

02 CORTE B-B
ESC.: 1/50

- 01. Todas as medidas deste documento estão em metro.
- 03. Conferir escalas indicadas no desenho.
- 04. Em caso de dúvida, entrar em contato com o(s) arquiteto(s) responsável(is).
- 05. As coordenadas, caso existentes, são extraídas do levantamento topográfico.
- 06. Conferir medidas in loco para execução de esquadrias, vidros e bancadas.
- 07. O escritório não se responsabiliza por alterações de projeto ou soluções executadas sem conhecimento dos arquitetos responsáveis.

PROJETO		PROJETO ARQUITETÔNICO	
SETOR		REFORMA DA CÂMARA MUNICIPAL DE PORANGA/CE	
FASE		GERAL	
PROJETO EXECUTIVO	ÁREA CONSTRUÍDA	446,89m²	
TÍTULO		PLANTA TÉCNICA	
PROJETISTA(S)		RODRIGO HIGO SOARES MARQUES Nº ART. CE2019049445	
DATA		JUNHO/2019	
NOME ARQUIVO			
NÚMERO		02	
ESCALA		ESC. INDICADA	