



PODER LEGISLATIVO

CÂMARA MUNICIPAL DE PORANGA

GABINETE VEREADORA SAMARA MARINHO

CÂMARA MUNICIPAL DE PORANGA-CE
CNPJ: Nº 02 181 976/0001-33

PROTOCOLO

EM 04/06/2025

SECRETARIO: *Vinicius Gomes de Sousa*

PROJETO DE LEI Nº 020/2025 DE 04 DE JUNHO DE 2025

CÂMARA MUNICIPAL DE PORANGA-CE
CNPJ: Nº 02 181 976/0001 33

APROVADO

EM 05/06/2025

**DENOMINA LOGRADOURO PÚBLICO NO
MUNICÍPIO DE PORANGA - CEARÁ.**

A CÂMARA MUNICIPAL DE PORANGA - CEARÁ APROVA A SEGUINTE LEI:

Art. 1º Fica denominada **Rua Santa Maria** o trecho urbano identificado nas plantas técnicas anexas a esta Lei, situado na zona urbana do Município de Poranga – Ceará, com início na Rua Mariano Marinho Neto e término na rodovia que sai do Postinho, conforme representado nas plantas técnicas que acompanham esta norma.

Parágrafo único. A localização e o traçado da via encontram-se definidos nas plantas técnicas em anexo, que passam a integrar esta Lei para todos os efeitos legais.

Art. 2º O Poder Executivo Municipal, por meio da Secretaria competente, adotará as providências necessárias à identificação da via pública, incluindo a instalação de placas indicativas com o nome ora atribuído.

Art. 3º As despesas decorrentes da execução desta Lei correrão por conta de dotações orçamentárias próprias.

Art. 4º Esta Lei entra em vigor na data de sua publicação.

Sala das sessões da Câmara Municipal de Poranga - Ceará, Plenário Vereador Francisco Alves Assunção em **04 de junho de 2025**.

Samara Gomes marinho
SAMARA GOMES MARINHO
Vereadora - PT



PODER LEGISLATIVO

CÂMARA MUNICIPAL DE PORANGA

GABINETE VEREADORA SAMARA MARINHO

CÂMARA MUNICIPAL DE PORANGA-CE
CNPJ: Nº 02 181 976/0001-33

PROTOCOLO

EM 04 / 06 / 2025

SECRETARIO: *Vinício Gomes de Sá*

PROJETO DE LEI Nº 020/2025 DE 04 DE JUNHO DE 2025

CÂMARA MUNICIPAL DE PORANGA-CE
CNPJ: Nº 02 181 976/0001 33

APROVADO

05 / 06 / 2025
8

DENOMINA LOGRADOURO PÚBLICO NO
MUNICÍPIO DE PORANGA - CEARÁ.

MENSAGEM DE APRESENTAÇÃO E JUSTIFICATIVA

Apresentamos à apreciação desta Colenda Câmara Municipal o presente Projeto de Lei que visa denominar como **Rua Santa Maria** o trecho urbano que se inicia na Rua Mariano Marinho Neto e se estende até a rodovia que sai do Postinho, conforme consta nas plantas técnicas anexas.


A proposta tem por objetivo promover a organização do espaço urbano e facilitar a identificação e localização de residências, estabelecimentos e equipamentos públicos situados no referido logradouro. A denominação também é expressão de apreço à devoção popular e à cultura religiosa que marcam profundamente a identidade do povo poranguense.

A escolha do nome "Santa Maria" é singela, porém simbólica, evocando valores de fé, proteção e esperança, tão presentes na vida das famílias da nossa terra. Trata-se de uma homenagem à tradição cristã que inspira nossa gente e fortalece o sentimento de pertencimento à comunidade.


Contando com o apoio dos nobres pares, submetemos esta proposição à deliberação, certos de que será acolhida com o mesmo espírito de zelo pelo desenvolvimento urbano e respeito às raízes culturais de Poranga.

Pelo exposto, solicitamos o apoio dos Nobres Pares e seja aprovada por esta Casa de Leis.

Samara Gomes Marinho
SAMARA GOMES MARINHO
Vereadora - PT

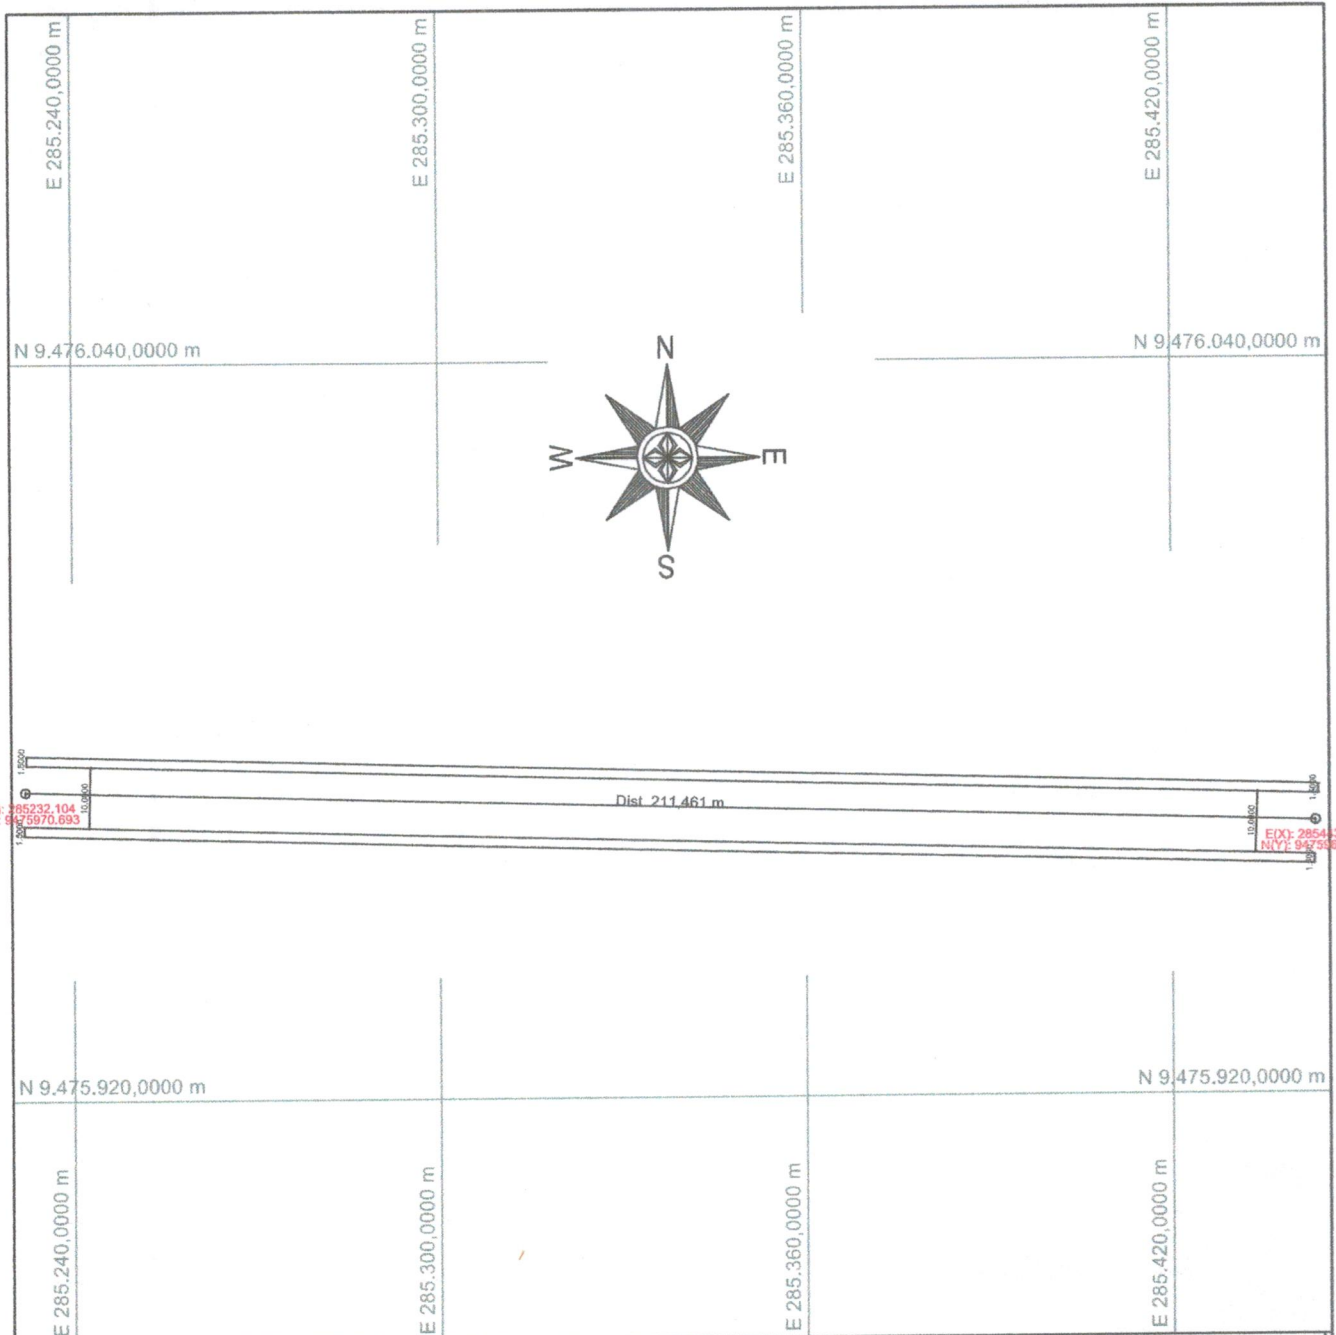

Situação:

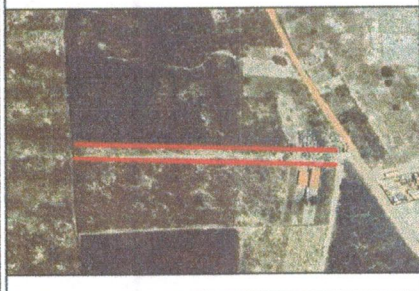

Convenções:

-  Vertices Tipo M
-  Vertices Tipo P
-  Vertices Tipo V
-  RIO
-  VALA

Sistema de Coordenadas

Coordenadas Planas Sistema U T M

Origem das coordenadas:

Elipsóide: SIRGAS2000

N Equador acrescido de 10.000.000 m

E MC 39° acrescido de 500.000 m

Coordenadas Geodésicas do ponto: Valor

Latitude $\phi = 04^{\circ}44'17,897''$ S

Longitude $\lambda = 40^{\circ}56'03,783''$ W

Coefficiente de Escala: K = 1.000169823


Orientação

Convergência e declinação do ponto: Valor
Data: 04/02/2008



c = Convergência meridiana: $00^{\circ}09'35,463547''$
d = Declinação magnética: $-21^{\circ}33'38,116932''$
ad = Variação anual da dec. magnética: $00^{\circ}00'37,566219''$

Escala Gráfica:

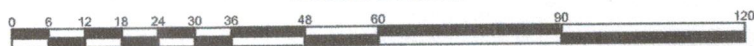

PROJETO:

Levantamento Planialtimétrico Cadastral

PROPRIEDADE:

URBANO, RUA SANTA MARIA, BAIRRO AEROPORTO,
PORANGA-CE

RESPONSÁVEL TÉCNICO:

DATA:

30/05/2025



MUNICÍPIO:

PORANGA-CE

ESCALA:

1 / 1200

RICARDO FRANCISCO CHAVES
TEC. EM AGRIMENSURA
CRT/02: 04812798302
CREDENCIAL INCRA-CCW/X

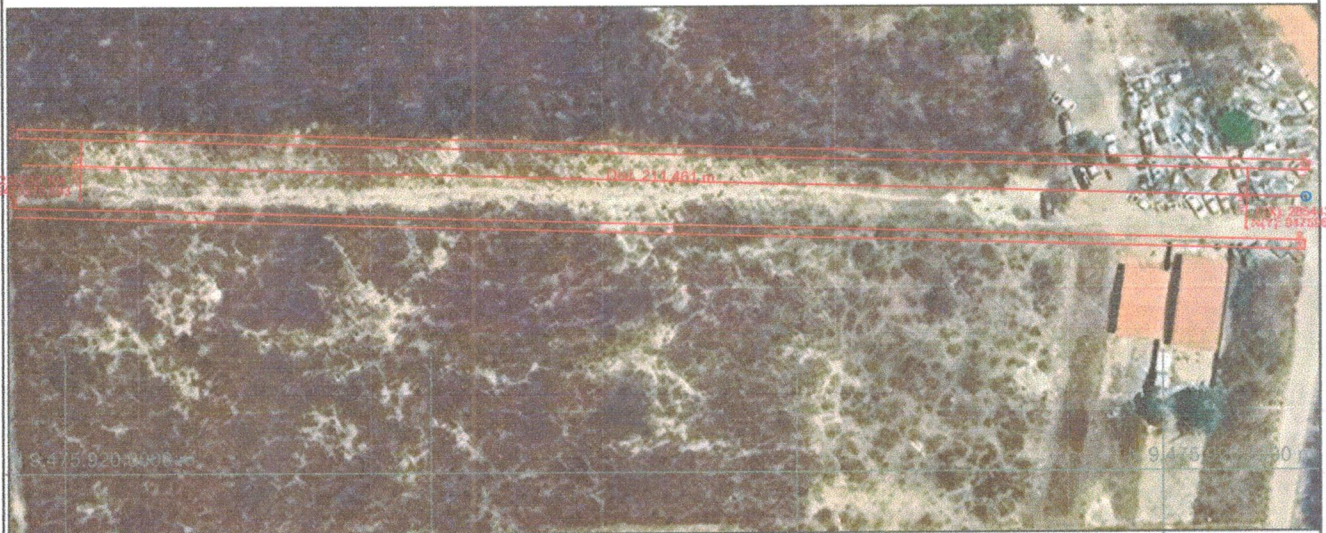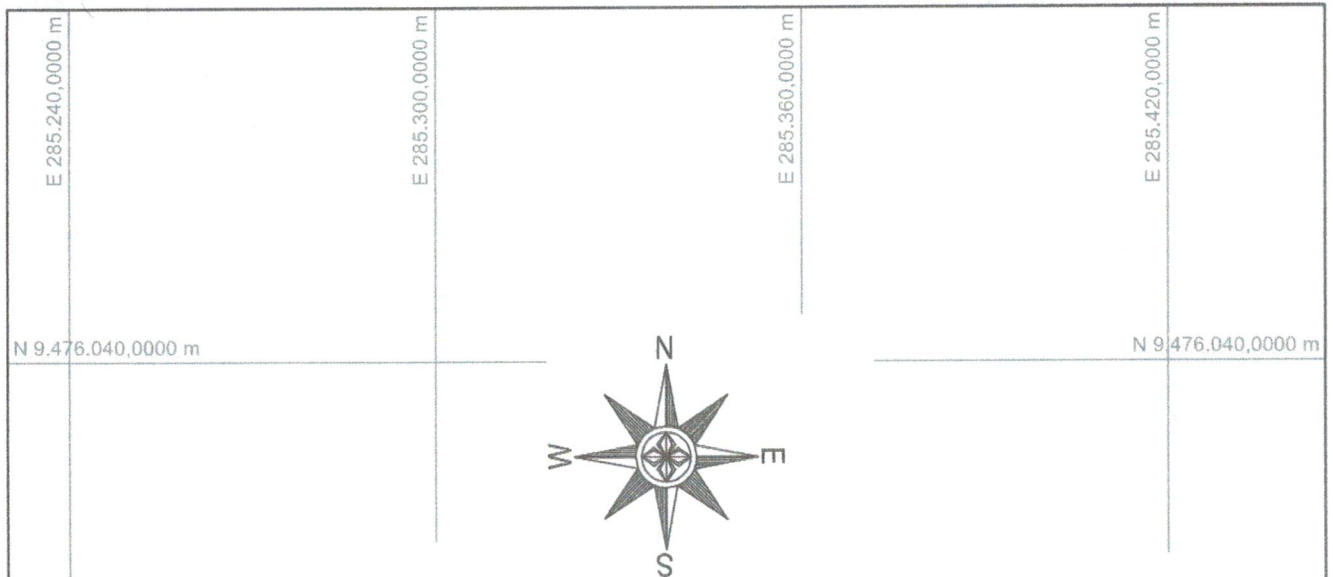

Situação:



Convenções:

- ☐ Vértices Tipo M
- ⊙ Vértices Tipo P
- Vértices Tipo V
- RIO
- VALA

Sistema de Coordenadas

Coordenadas Planas Sistema U T M

Origem das coordenadas:

Elipsóide: SIRGAS2000

N Equador acrescido de 10.000.000 m

E MC 39° acrescido de 500.000 m

Coordenadas Geodésicas do ponto: Value

Latitude $\phi = 04^{\circ}44'17.897''$ S

Longitude $\lambda = 40^{\circ}56'03.783''$ W

Coefficiente de Escala: K = 1.000169823

Orientação


Convergência e declinação do ponto: Value

Data: 04/02/2008



c = Convergência meridiana: $00^{\circ}09'35.463347''$
d = Declinação magnética: $-21^{\circ}33'38.116932''$
ad = Variação anual da dec. magnética: $00^{\circ}00'37.566219''$

Escala Gráfica:

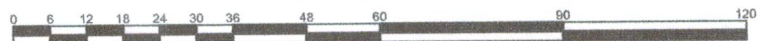

PROJETO:

Levantamento Planialtimétrico Cadastral

PROPRIEDADE:

URBANO, RUA SANTA MARIA, BAIRRO AEROPORTO,
PORANGA-CE

RESPONSÁVEL TÉCNICO:

DATA:

30/05/2025

MUNICÍPIO:

PORANGA-CE

ESCALA:

1 / 1200

RICARDO FRANCISCO CHAVES
TEC. EM AGRIMENSURA
CRT/02: 04812798302
CREDENCIAL INCRA CGWX